


AREA DI SOSTA - SANTERAMO IN COLLE

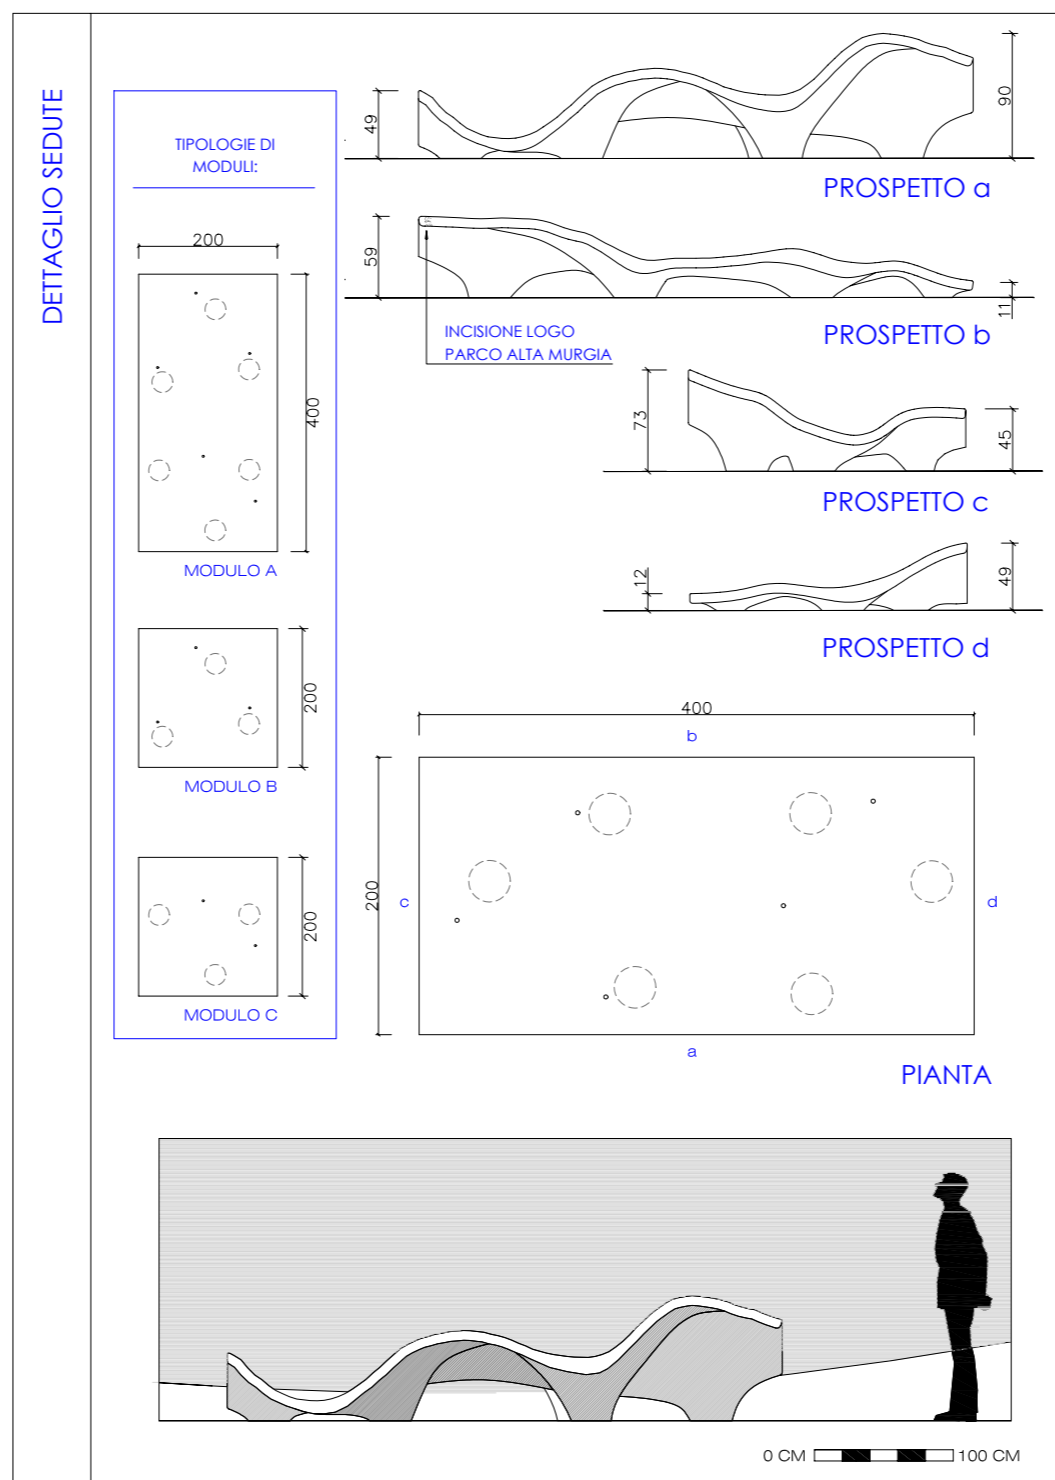

**SISTEMA AMBIENTALE E CULTURALE
"ALTA MURGIA"**

Azione 4.2.2 e azione 4.4.2. del Programma Pluriennale di attuazione (PPA) ASSE IV del PO FESR 2007-2013

(D.G.R. Puglia n° 2329 del 29.10.2010)

**Progettazione e allestimento di percorsi guidati
Progetto Esecutivo**

Tavola 8 Planimetrie aree di sosta e dettagli esecutivi

Revisione: luglio 2013

Il Progettista

Visto il R.U.P.

Visto il Direttore

Assistenza tecnica alla progettazione esecutiva
Architetti A. Floriello, F. Lovaglio