
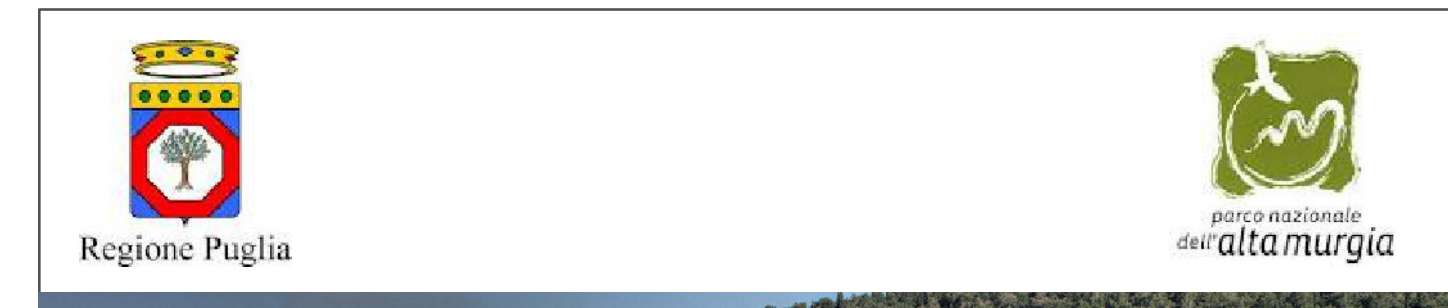


- Itinerari guidati**
- Itinerario 2**
- strada comunale, strada non asfaltata
 - strada comunale, strada asfaltata
 - strada provinciale
- Segnaletica verticale**
- Tabella interpretativa
 - Pannello d'insieme
 - Tabella di fine sentiero
 - Tabella di inizio sentiero
 - Tabella direzionale
- Aree di sosta
- Beni Ambientali e culturali
- Stazione Ferroviaria
- ⋯ Confini del Parco Nazionale dell'Alta Murgia
- ⋯ Confini comunali

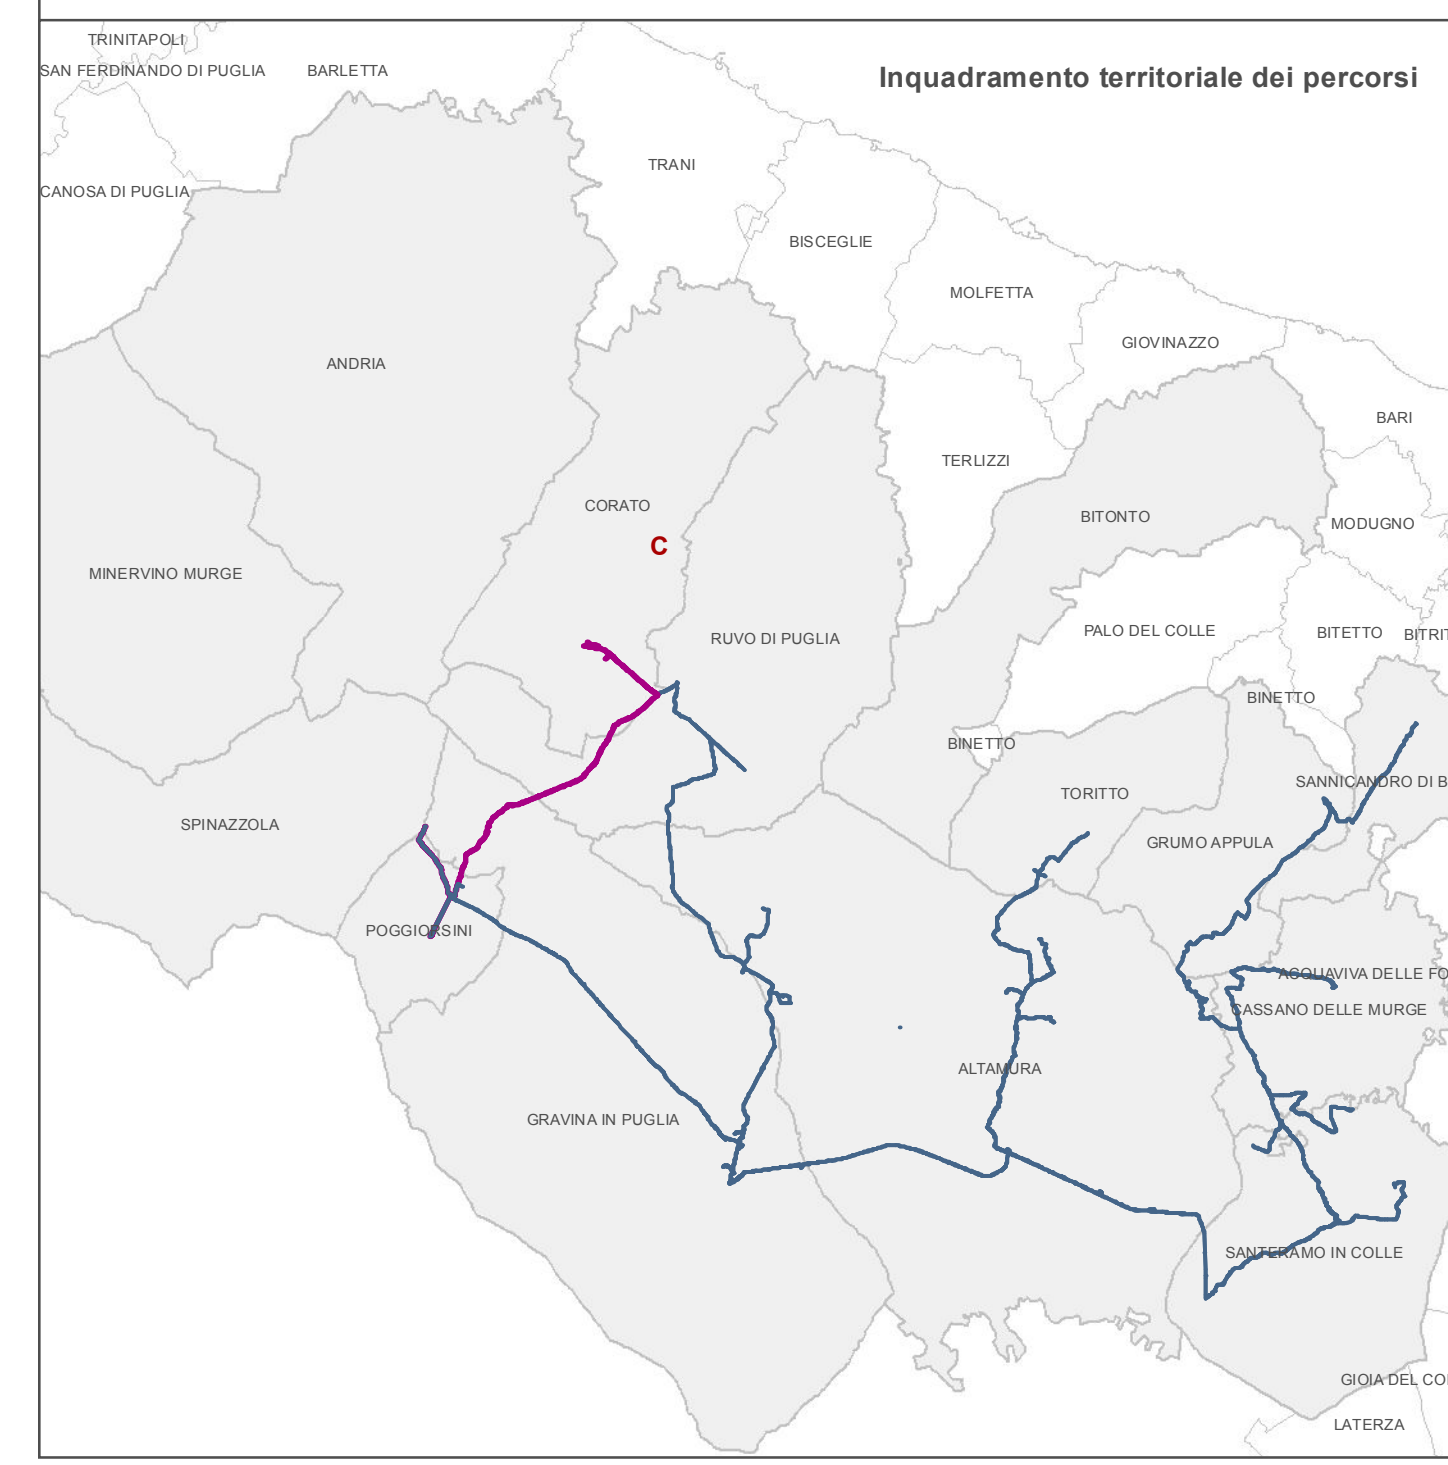

**SISTEMA AMBIENTALE E CULTURALE
"ALTA MURGIA"**

Azione 4.2.2 e azione 4.4.2. del Programma
Pluriennale di attuazione (PPA) ASSE IV del PO FESR 2007-2013
(D.G.R. Puglia n° 2329 del 29.10.2010)

**Progettazione e allestimento di percorsi guidati
Progetto Definitivo**

Tavola	P.2.2 _ Percorso 2 su cartografia IGM Allestimento della Segnaletica	
Revisione:	giugno 2012	Scala: 1:25.000

Il Progettista	Visto il R.U.P.	Il Direttore
----------------	-----------------	--------------

Collaborazione
EuroIDEES
Dottor E. Daluiso, Architetti S. Casella, A. Fioriello, F. Lovaglio

