




PLANIMETRIA AREA DI SOSTA SCALA 1:500



INDIVIDUAZIONE PUNTI DI SCATTO FOTOGRAFICI SU ORTOFOTO ▼

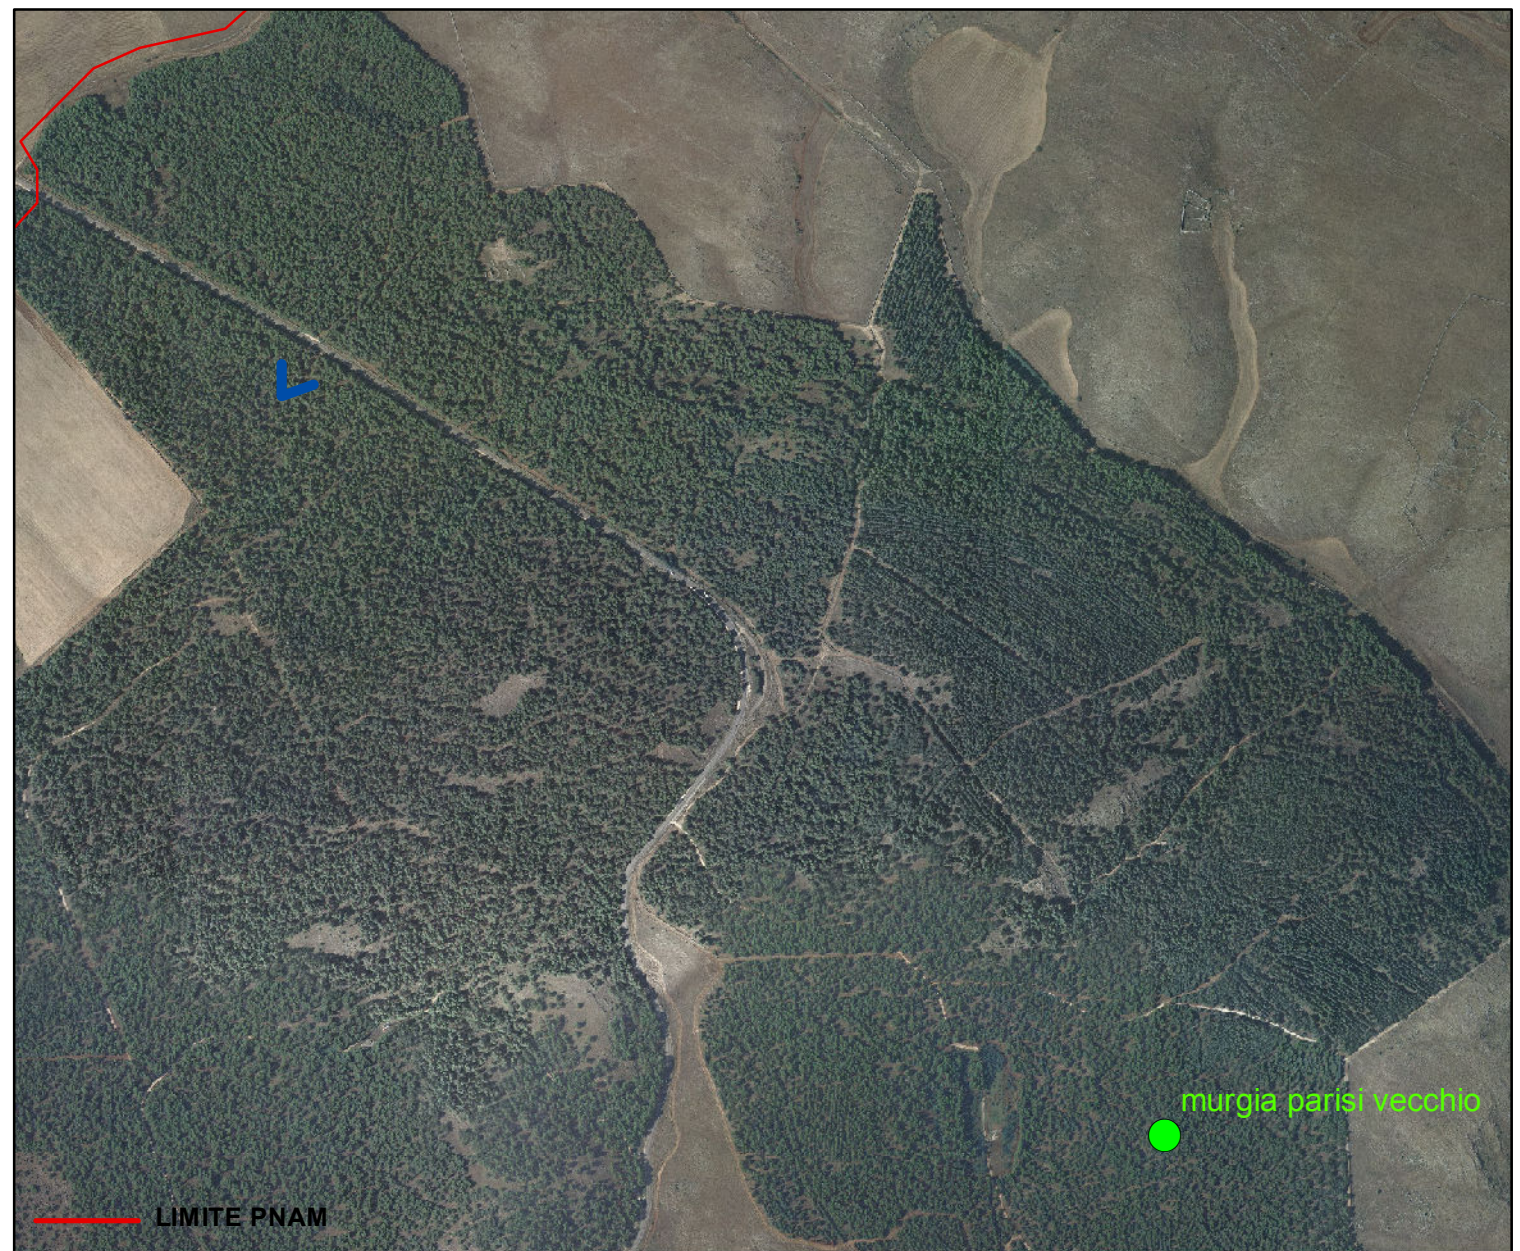