


PLANIMETRIA AREA DI SOSTA SCALA 1:500

PLANIMETRIA AREA DI SOSTA PICNIC, Sannicandro di Bari, Fg. xx p.IIa xx



INDIVIDUAZIONE PUNTI DI SCATTO FOTOGRAFICI SU ORTOFOTO

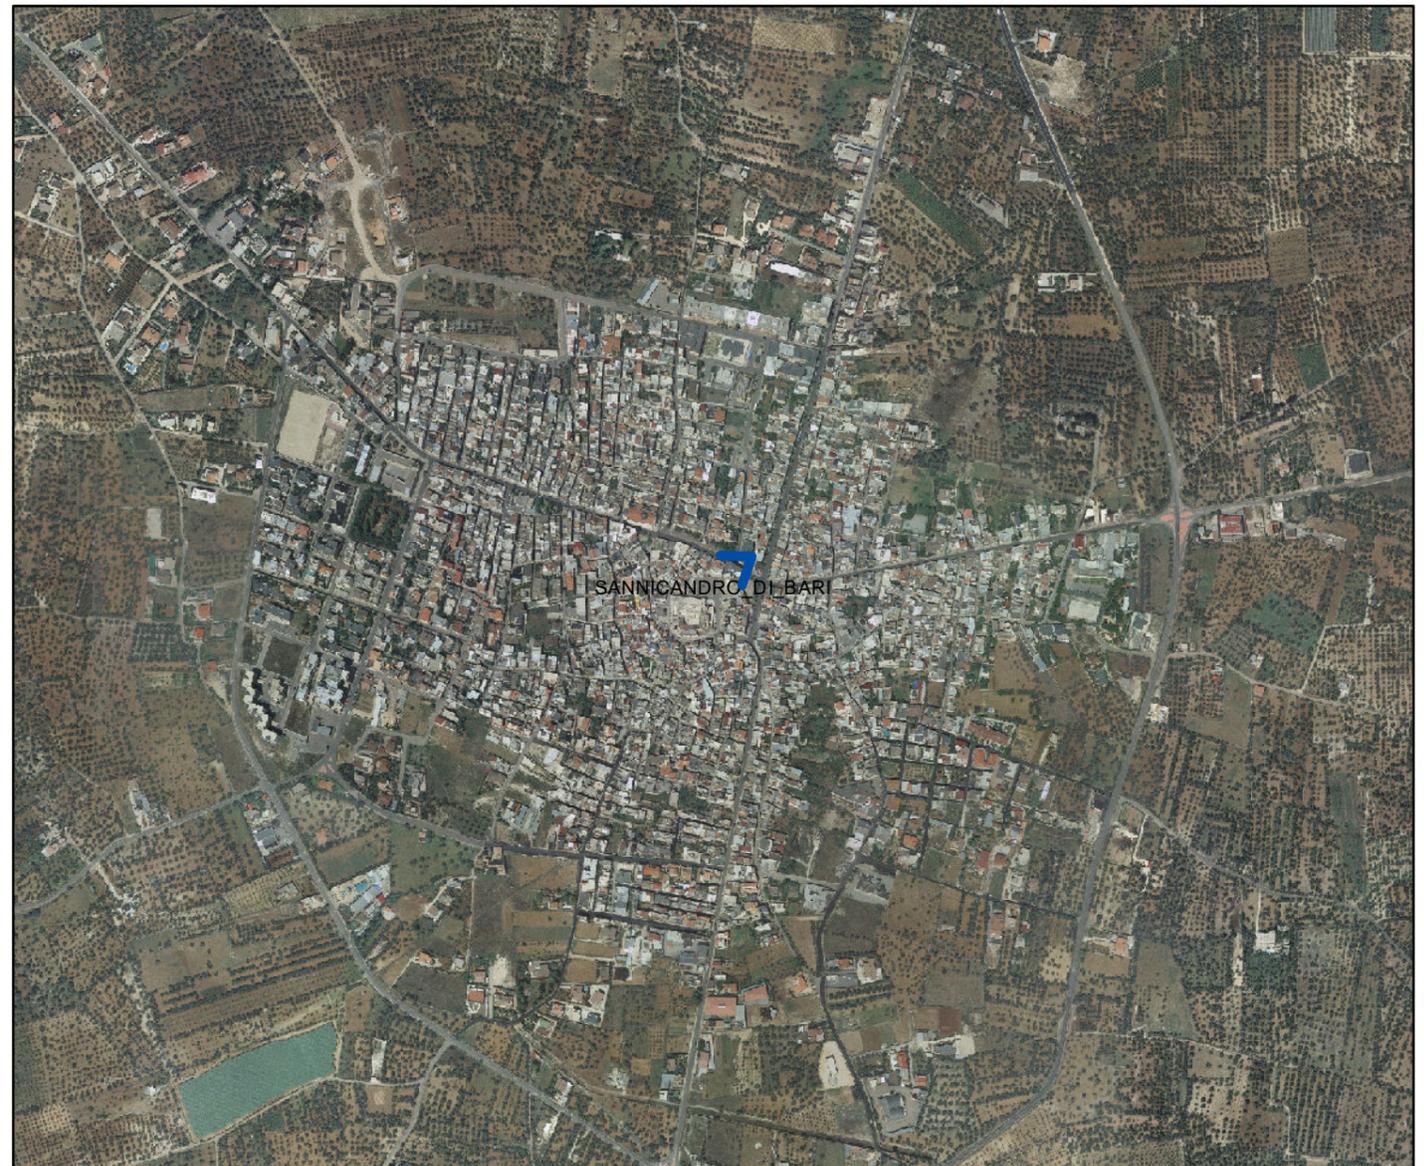

SCALA 1:500 e SCALA 1:10.000

