


- Legenda**
- Limiti del Parco Alta Murgia
 - Limiti amministrativi
 - Edificato
 - Confini comunali
- ZONIZZAZIONE**
- Zona A - Aree di riserva integrale
 - Zona B - Aree di riserva generale orientata
 - Zona C - Aree di protezione
 - Zona D - Aree di promozione economica e sociale
 - Zona D1 - Aree di espansione dei piani urbanistici comunali
 - Zona D2 - Aree di recupero ambientale
 - Zona D3 - Impianti tecnologici ed aree di servizi militare
 - Zona D4 - Insediamenti residenziali, turistici, sportivi, ricreativi
 - Zona D5 - Attrezzature per la fruizione del parco e stazioni ferroviarie
 - Zona D6 - Aree di valorizzazione del patrimonio storico-archeologico e paleontologico dell'Alta Murgia
 - Aree contigue
 - Ripetimetrazione proposta

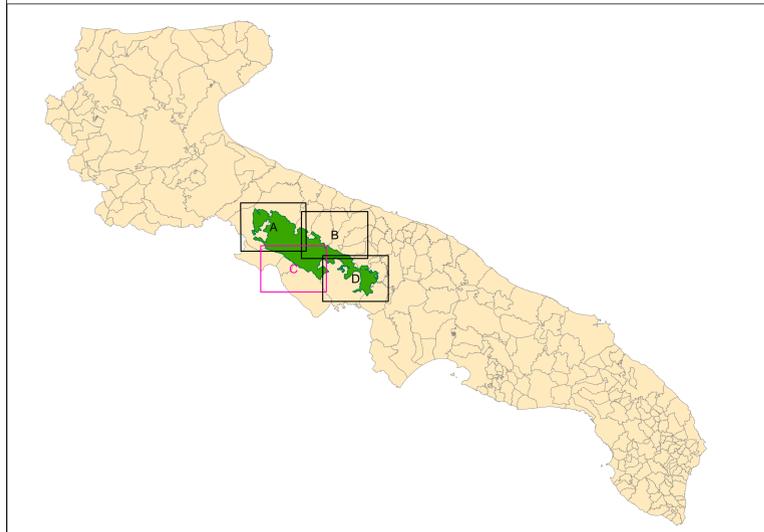



parco nazionale dell'alta murgia

PIANO E REGOLAMENTO DEL PARCO NAZIONALE DELL'ALTA MURGIA



Coordinatore Scientifico: Arch. Giovanni GAMBINO





Responsabile AT: Prof. Paolo RIGONI

2	1	REV.	DATA	DIS.	CONTR.	APP.	DESCRIZIONE
CARTA DELLA ZONIZZAZIONE							
DISEGNATO	CONTROLLATO	APPROVATO	FORMATO: 1500x800	CCOICE:			
GC	PR	PR	SCALA: 1:25.000	26C			
GC	PR	PR	DATA	MAG. 10	DIS.		