

INDIVIDUAZIONE PLANIMETRICA AREA DI SOSTA "Agro di Santeramo - Sito Micaelico" Fg. 9 p.lla 92

SCALA 1:500

401

SANTERAMO IN COLLE

90

91

92

401

200

199

174

48

177

176

185


184

1

Fg. 9

158

89

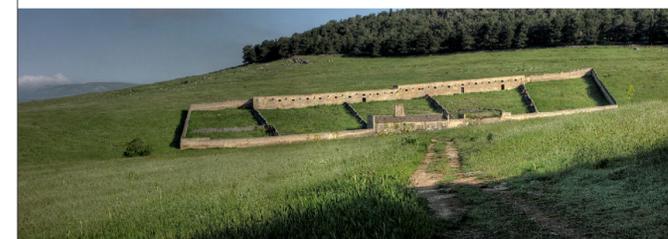

SISTEMA AMBIENTALE E CULTURALE "ALTA MURGIA"

Azione 4.2.2 e azione 4.4.2. del Programma
Pluriennale di attuazione (PPA) ASSE IV del PO FESR 2007-2013

(D.G.R. Puglia n° 2329 del 29.10.2010)

Progettazione e allestimento di percorsi guidati Progetto Esecutivo

Tavola 8/a Individuazione aree di sosta su catastale

Revisione: luglio 2013

Il Progettista

Visto il R.U.P.

Visto il Direttore

Assistenza tecnica alla progettazione esecutiva
Architetti A. Floriello, F. Lovaglio